



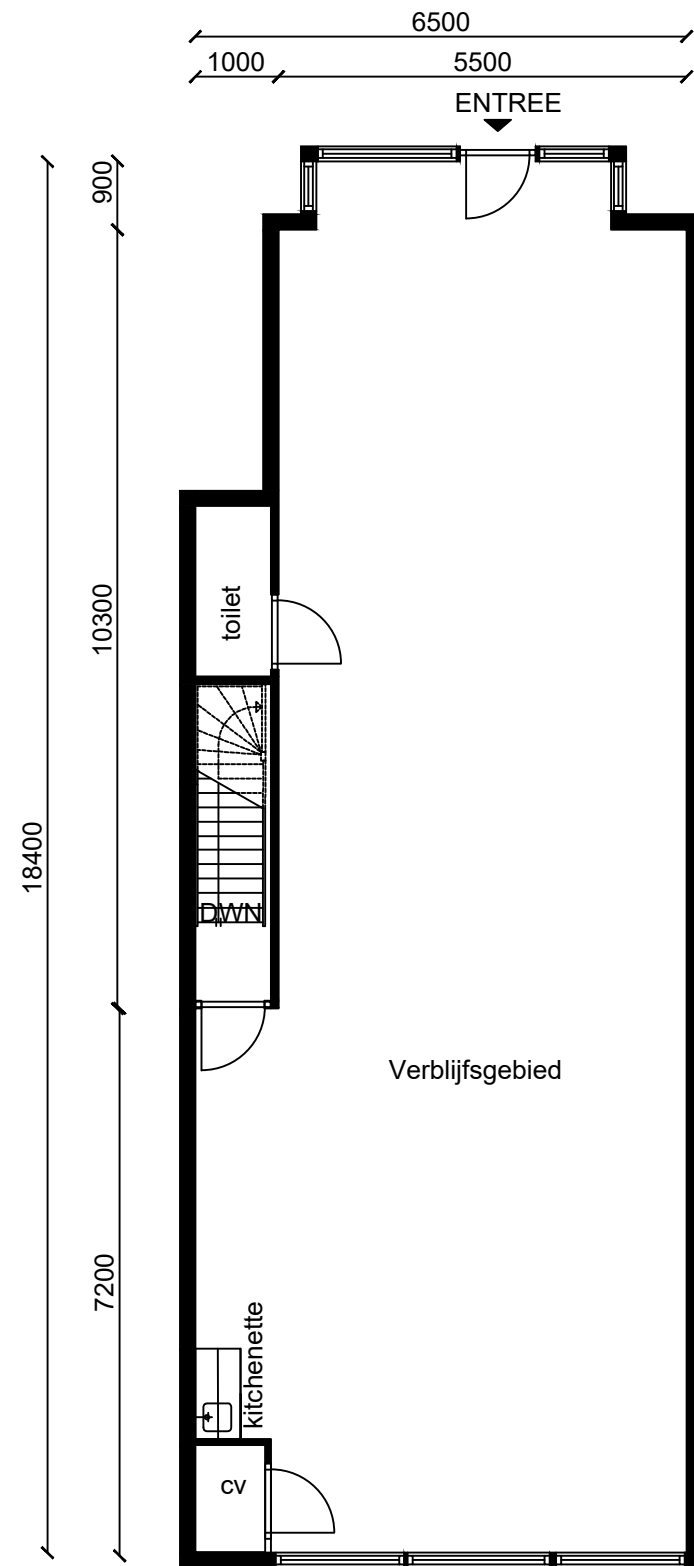

BEGANE GROND

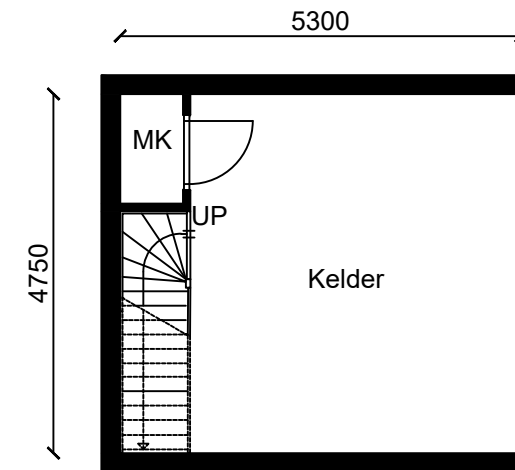

KELDER



PLATTEGROND HOOGSTRAAT 91A

Schaal: 1 : 100	Formaat: A3		
Locatie: Hoogstraat 91A 3011PJ Rotterdam		Tekenaar: G. Caljé	
		Opdrachtgever: JanPer Vastgoed	
Benaming: Plattegrond Begane grond Plattegrond Kelder		Gecontroleerd: -	
		Versie: 1	Blad: N.V.T.
Datum: 15-4-2017			