




4e verdieping

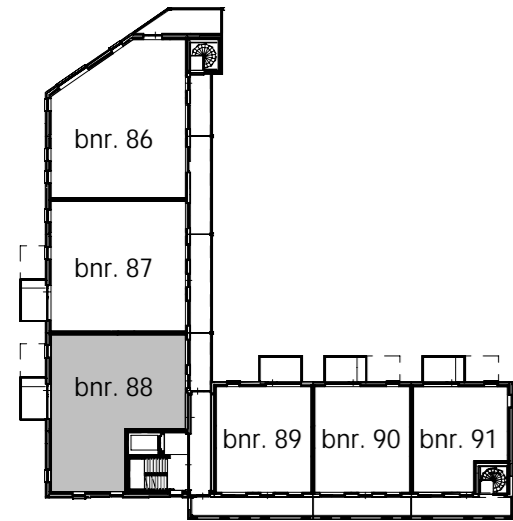


3e verdieping

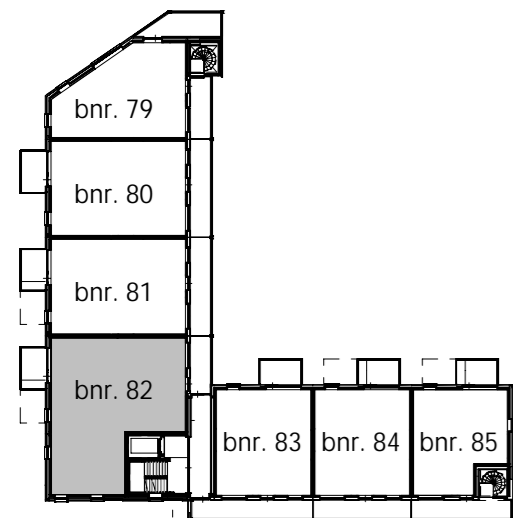


2e verdieping

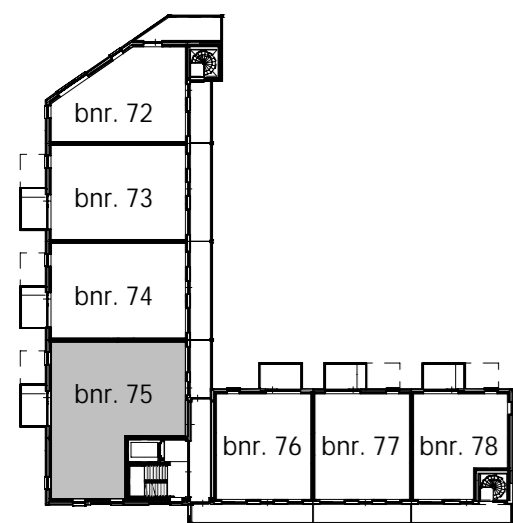


1e verdieping

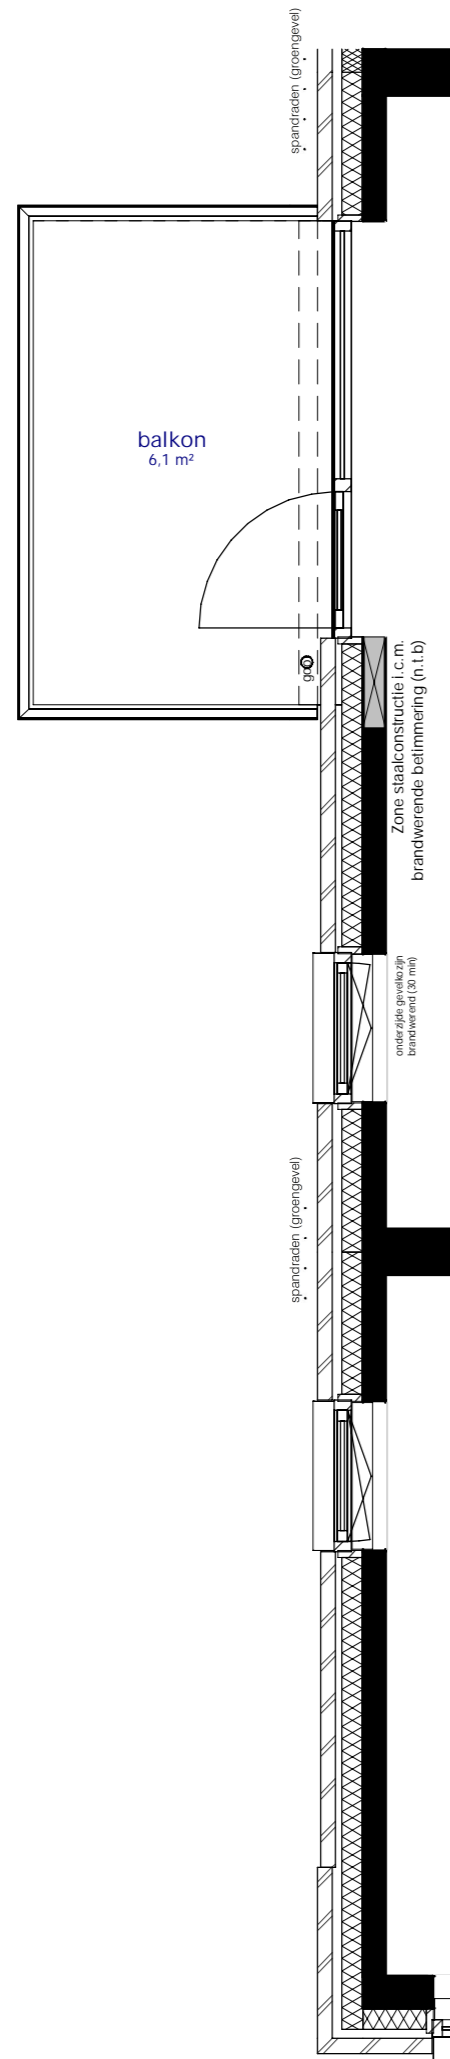

positie balkon anders bij bnr. 82 en 93

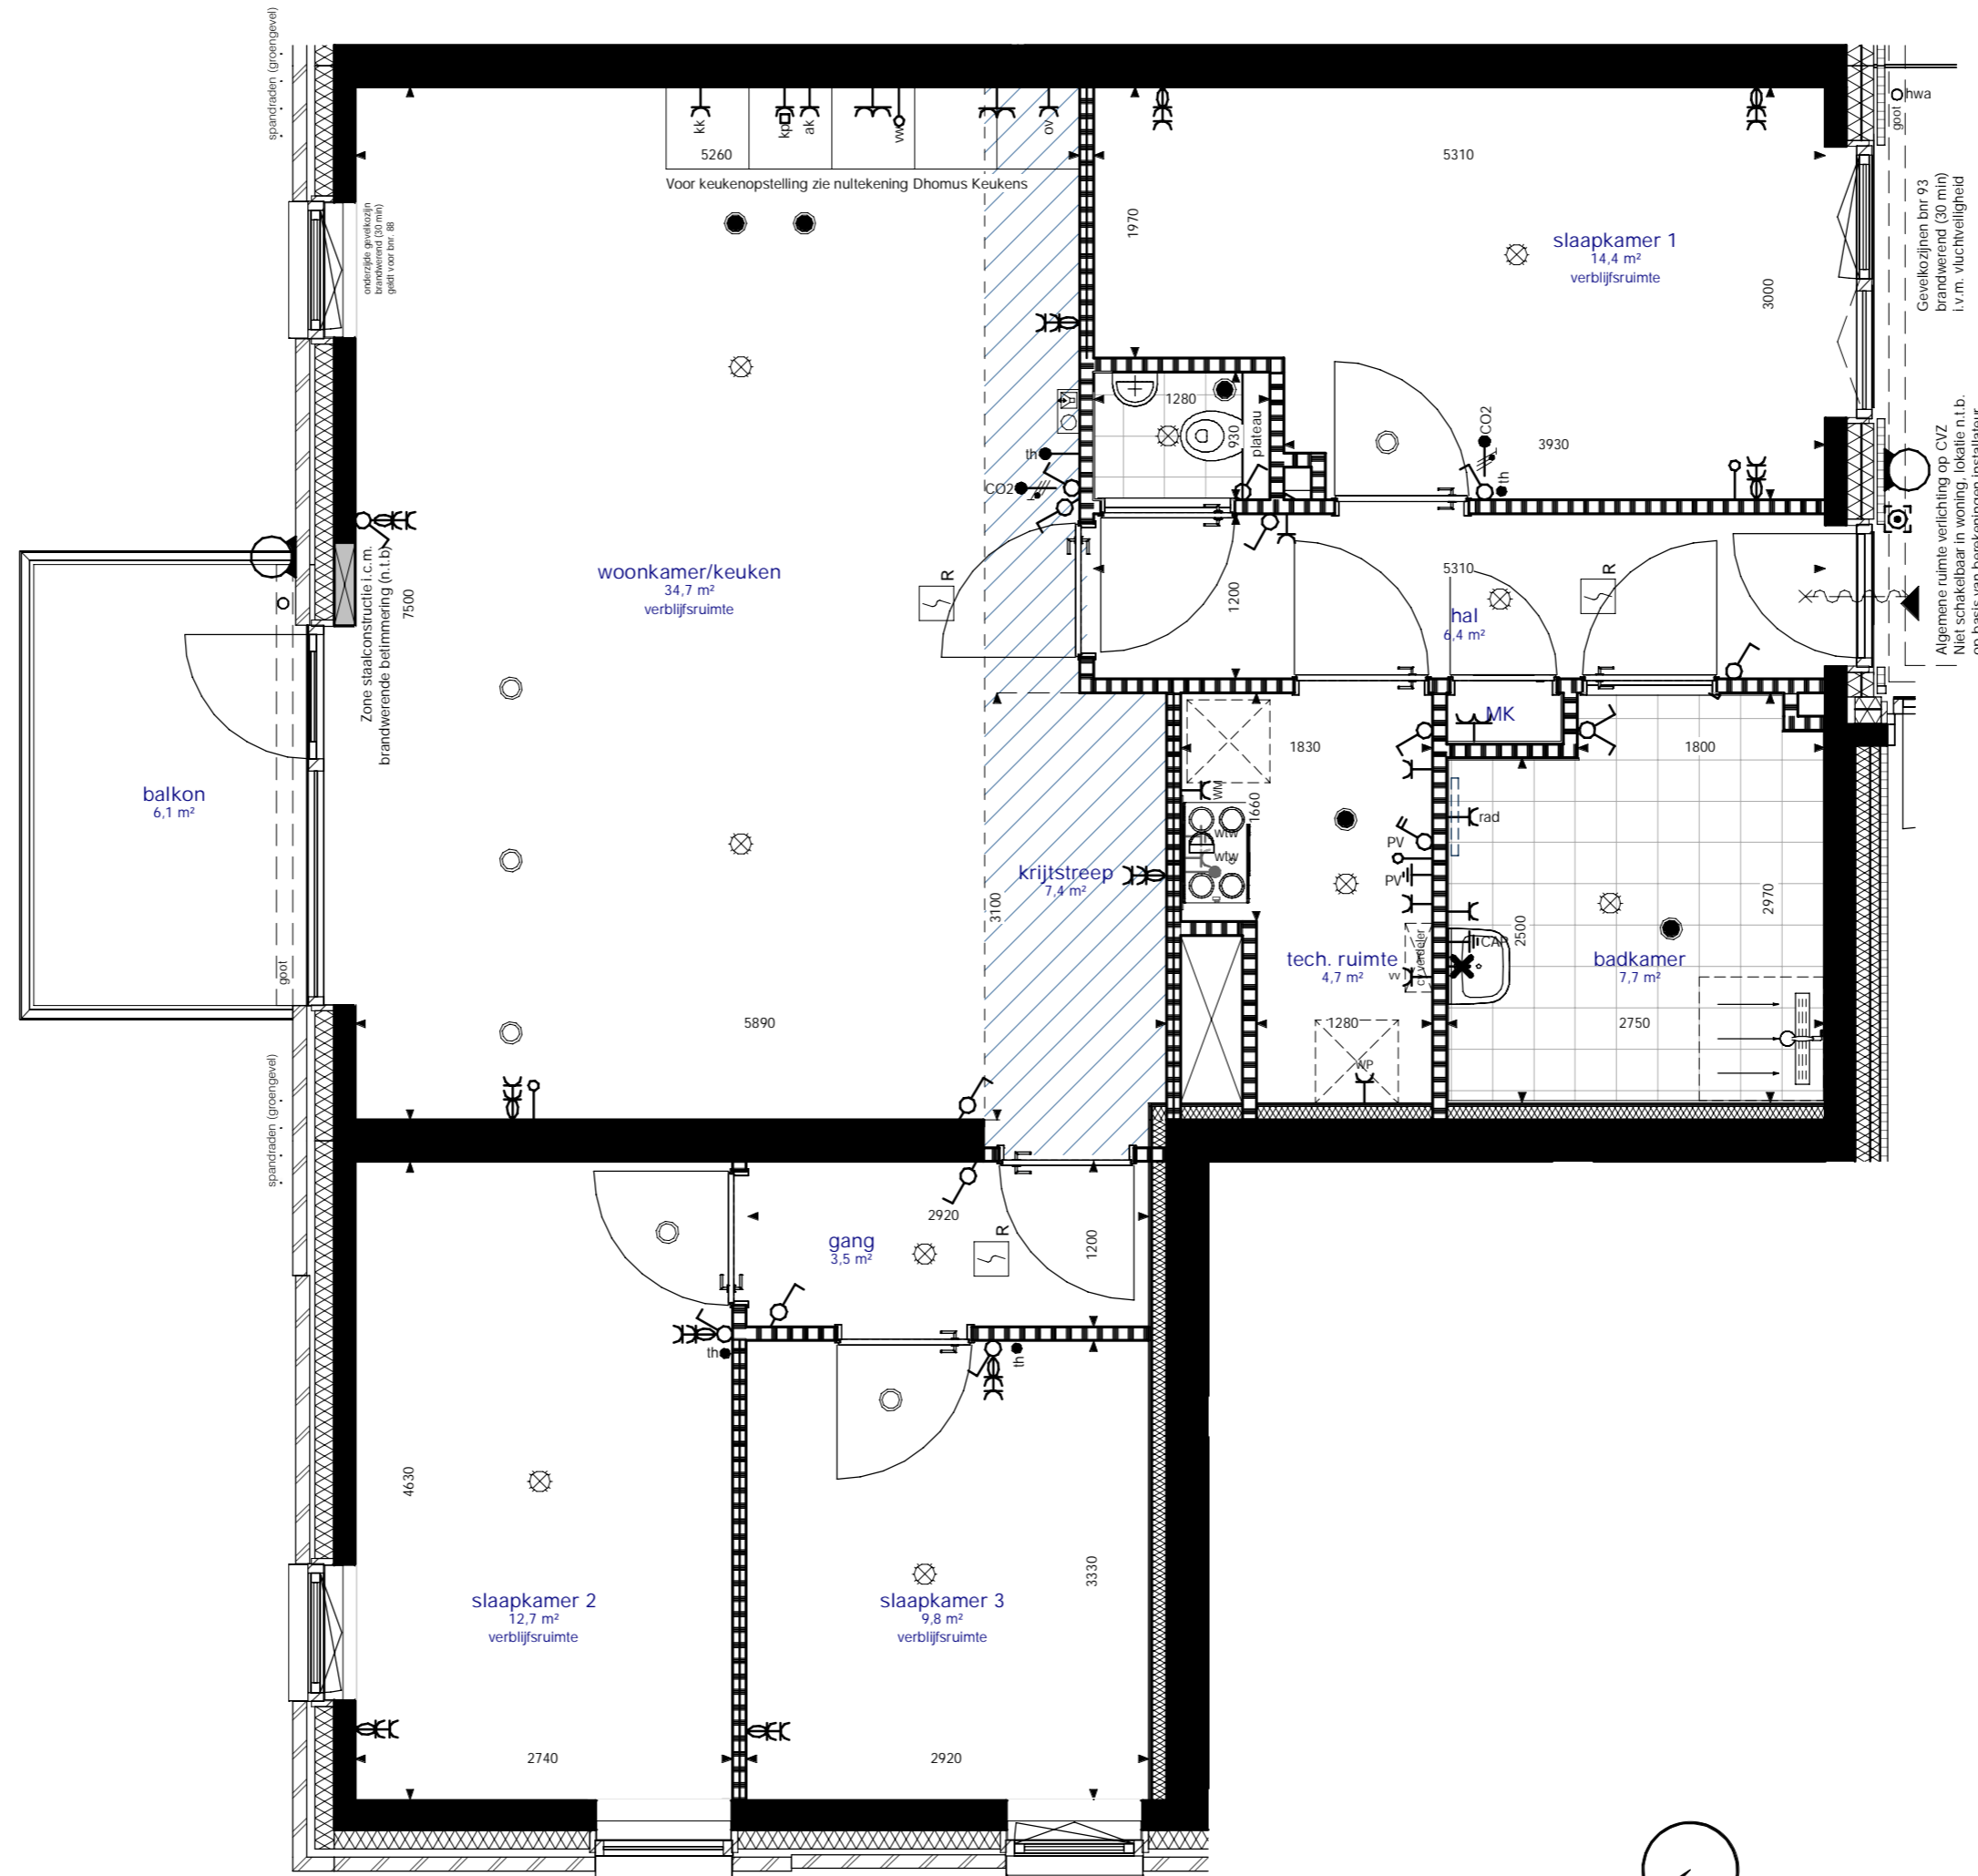

bnr: 75, 82, 88, 93

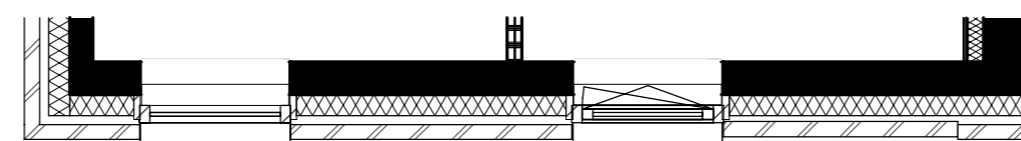

positie raam anders bij bnr. 82 en 93

RENVOOI (arceringen en symbolen)

	baksteen metselwerk (spouwblad buiten)		vrijhangend toilet
	isolatie (spouwmuurisolatie)		fontein
	kalkzandsteen (spouwblad binnen)		wastafel
	houten geveldelen		douche
	cellenbeton (binnenwanden)		opstelplaats wasmachine
	geïsoleerde systeemwand (type en dikte n.l.b.)		opstelplaats warmtepomp
	Keramische vloer tegel 300mm x 300mm		WTW installatie
	krijtstreekzone (verblifsgebied VG)		hemelwaterafvoer/hemelwaterafvoerput
			cv verdeeler
			schacht (installaties)
			meterkast

RENVOOI ELEKTRA (installatie indicatief weergegeven op tekening)

	deurbel		enkele schakelaar
	wandcontactdoos enkel		dubbele schakelaar
	wandcontactdoos dubbel		wisselschakelaar
	wandcontactdoos perflex kookplaat		PV 2-poolig schakelaar
	wandcontactdoos dubbel + ra compact		aansluitpunt onbedraad
	wandcontactdoos koelkast		aansluitpunt onbedraad vaatwasser
	wandcontactdoos oven		aansluitpunt bedraad
	wandcontactdoos afzuigkap		aansluitpunt CO <sub>2</sub> meter
	wandcontactdoos elektrische radiator		aansluitpunt thermostaat
	wandcontactdoos wasmachine		aansluitpunt thermostaat (op batterij)
	wandcontactdoos warmtepomp		WTW klemdoos
	wandcontactdoos mechanische ventilatie (WTW)		PV klemdoos
	wandcontactdoos vloerverwarming verdeler		CAP klemdoos
			plafondlichtpunt
			wandlichtpunt
			wandlichtpunt buiten
			toevoerpunt WTW
			afvoerpunt WTW
			rookmelder
			videfoon

ALGEMEEN (disclaimer)

Weergegeven maten in millimeters.  
 De op de tekening weergegeven maten zijn "circa-maten" en zijn in beginsel niet geschikt voor opdracht aan derden door koper.  
 U dient er rekening mee te houden dat, na het aanbrengen van wand- en vloerafwerkingen (tegels, stukadoorwerk etc.) de netto bruikbare maten bij oplevering een aantal centimeters van de genoemde bruto maten kunnen afwijken.  
 Weergegeven keuken, sanitair en tegelwerk zijn indicatief. De definitieve opstelplaats en indeling van keuken en sanitair conform opgave leverancier na keuze koper.  
 De exacte plaatsen en afmetingen van aansluitpunten, opstellingsruimte van technische installaties, mv-ventilatoren, radiatoren, schachten, dakuitmondingen e.d. zijn indicatief op de tekening aangegeven en worden door de installateurs nader bepaald.  
 Aan de weergegeven getallen en plaatsen kunnen derhalve geen rechten worden ontleend.