


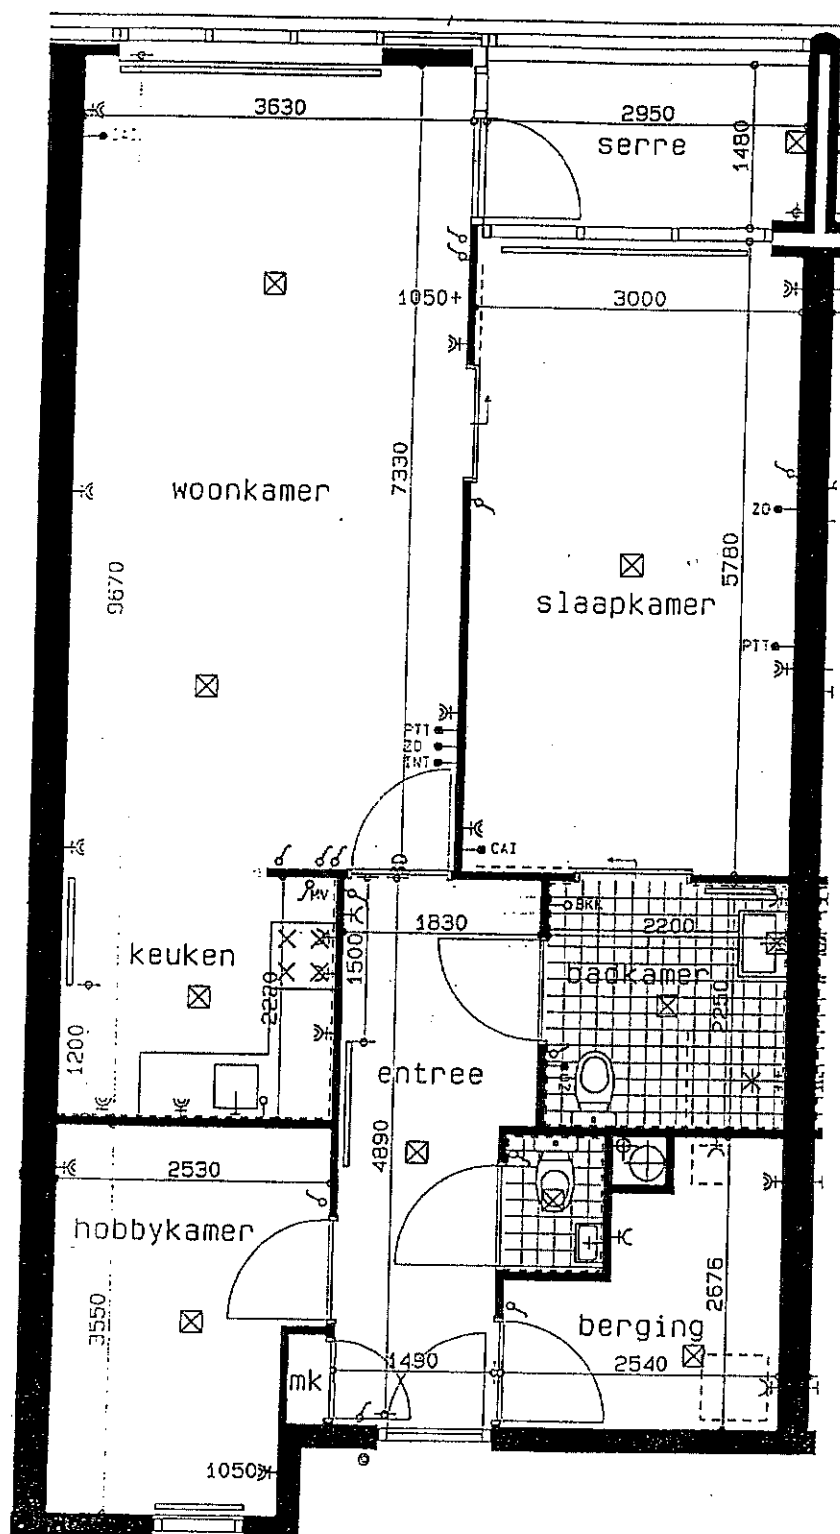

QUADRANT ARCHITEKTEN Zevenbergen

werknummer: 96510

36 woningen "De Westhoek" te Zevenbergen
Plattegronden t.b.v. huurder

BOUWNUMMER 33